







FRONTE EST Scala 1:100




FRONTE SUD Scala 1:100

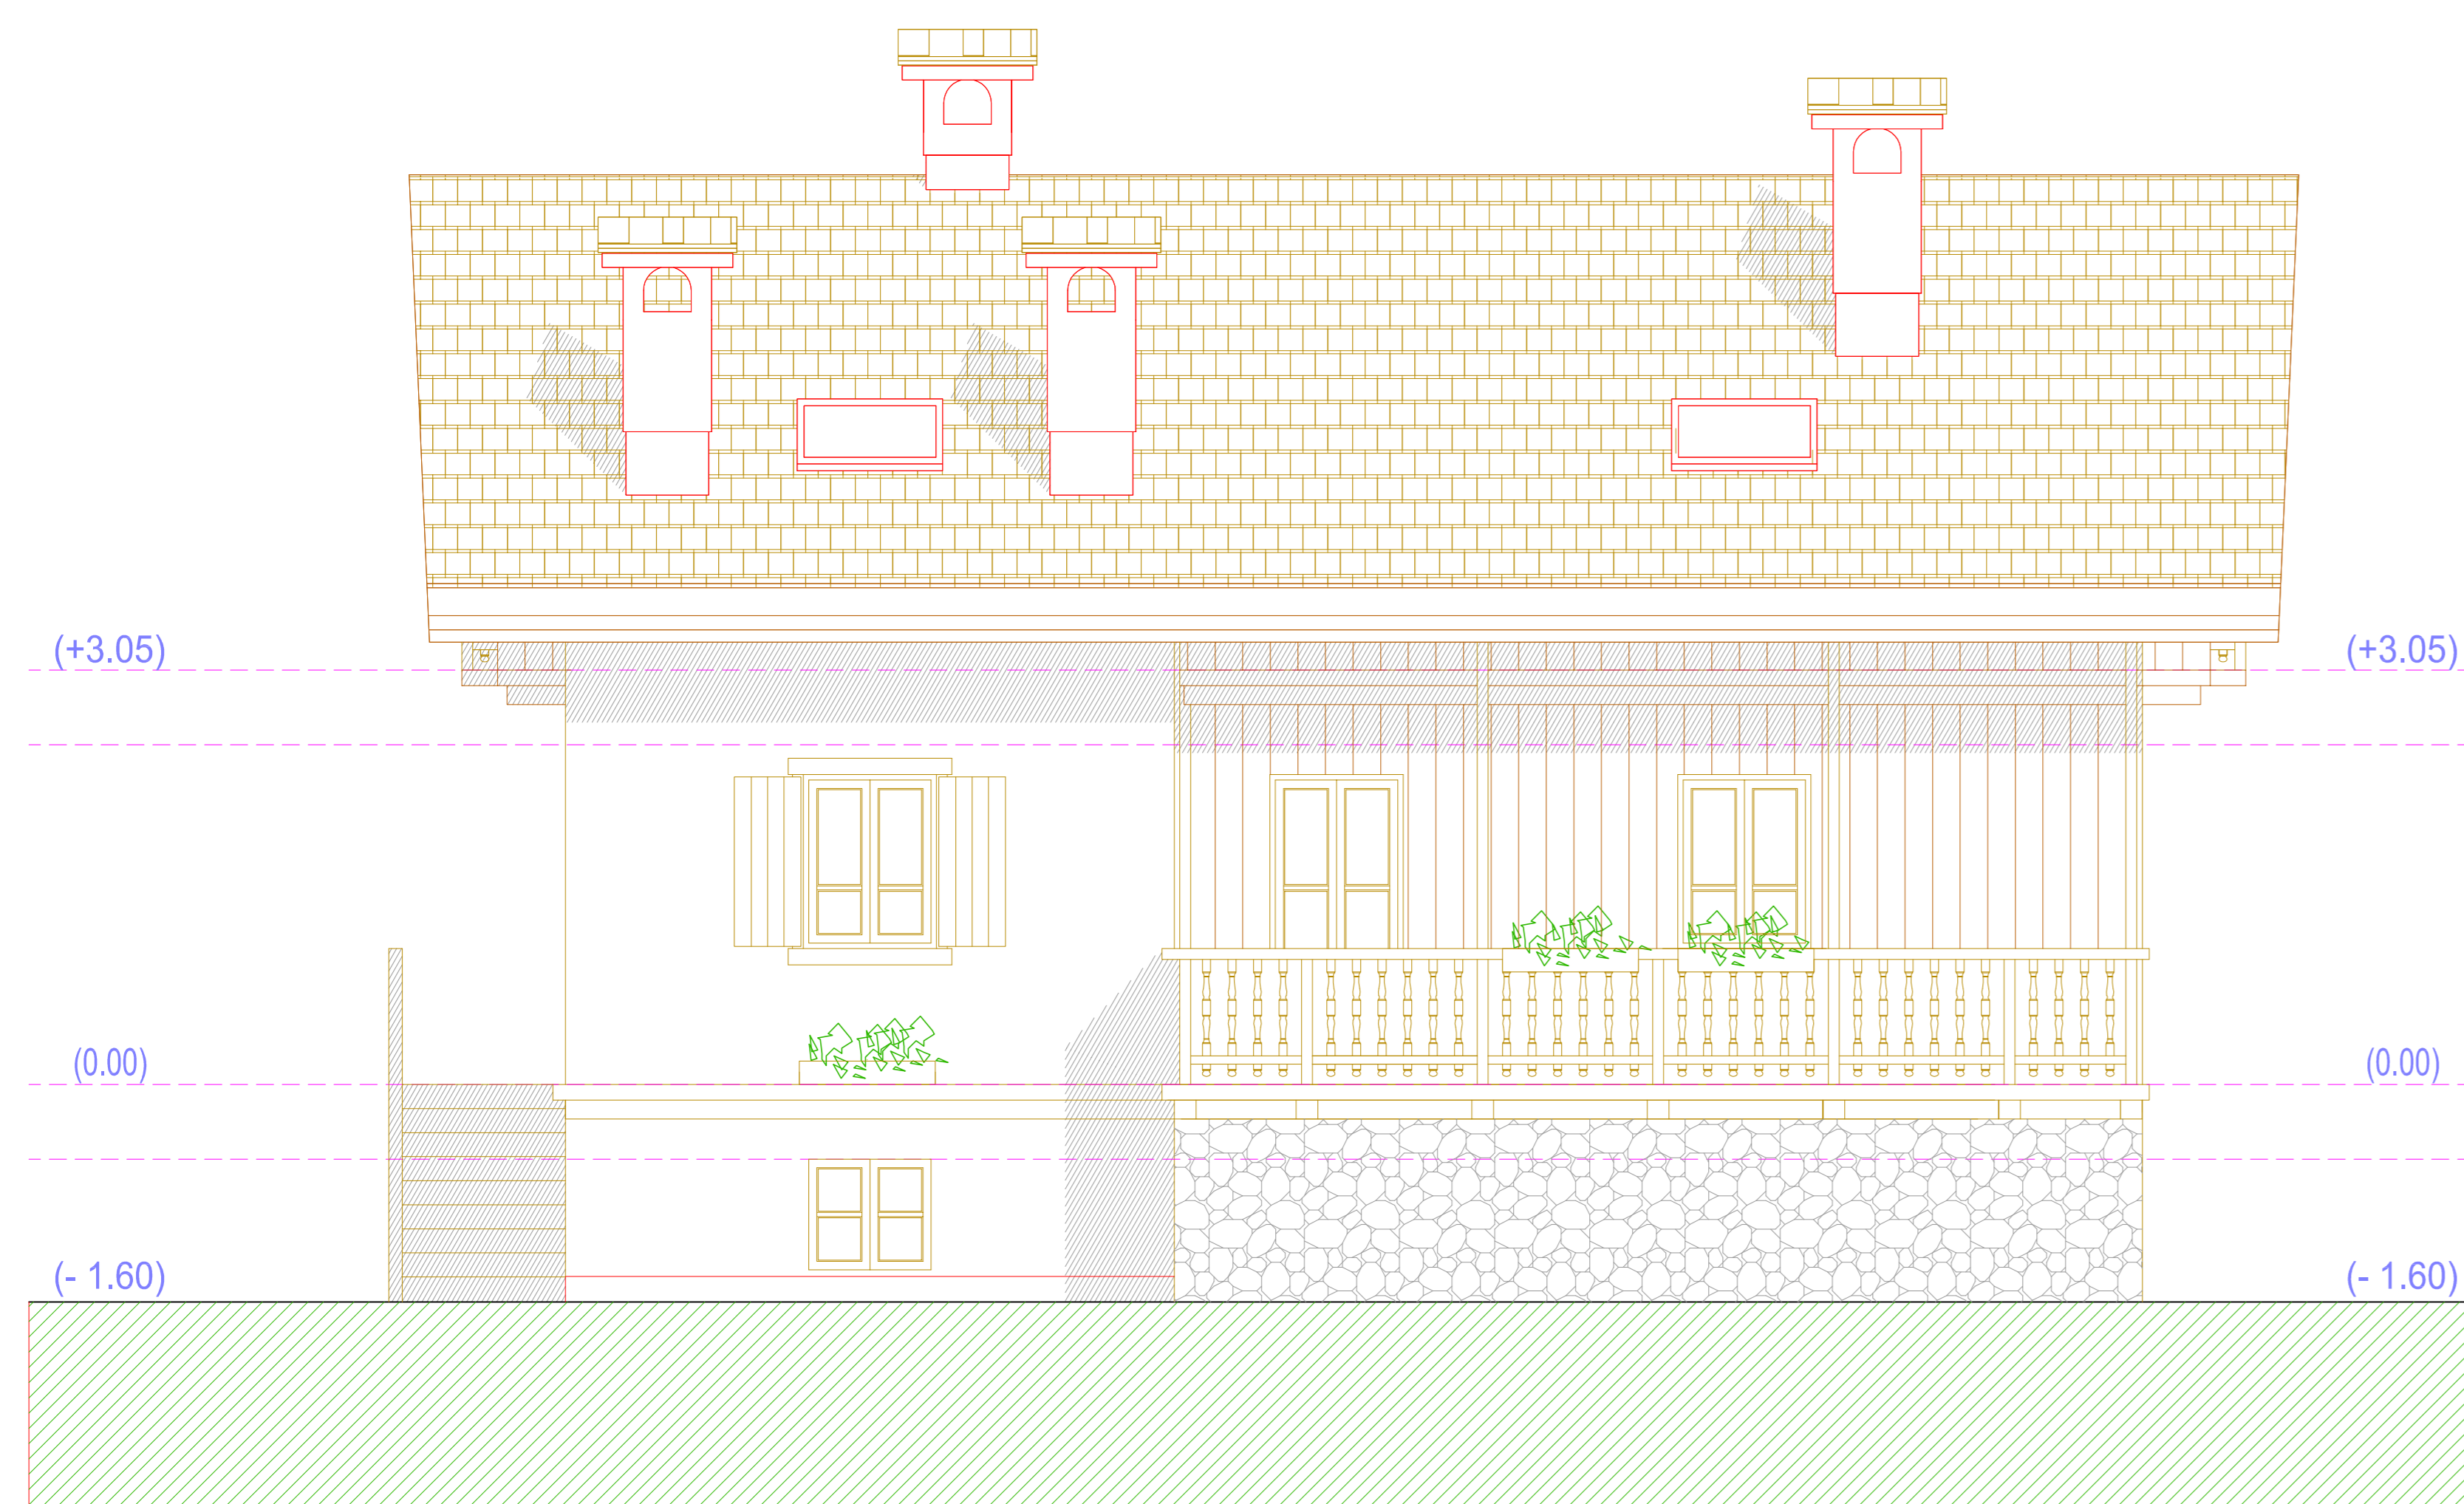


FRONTE NORD Scala 1:100

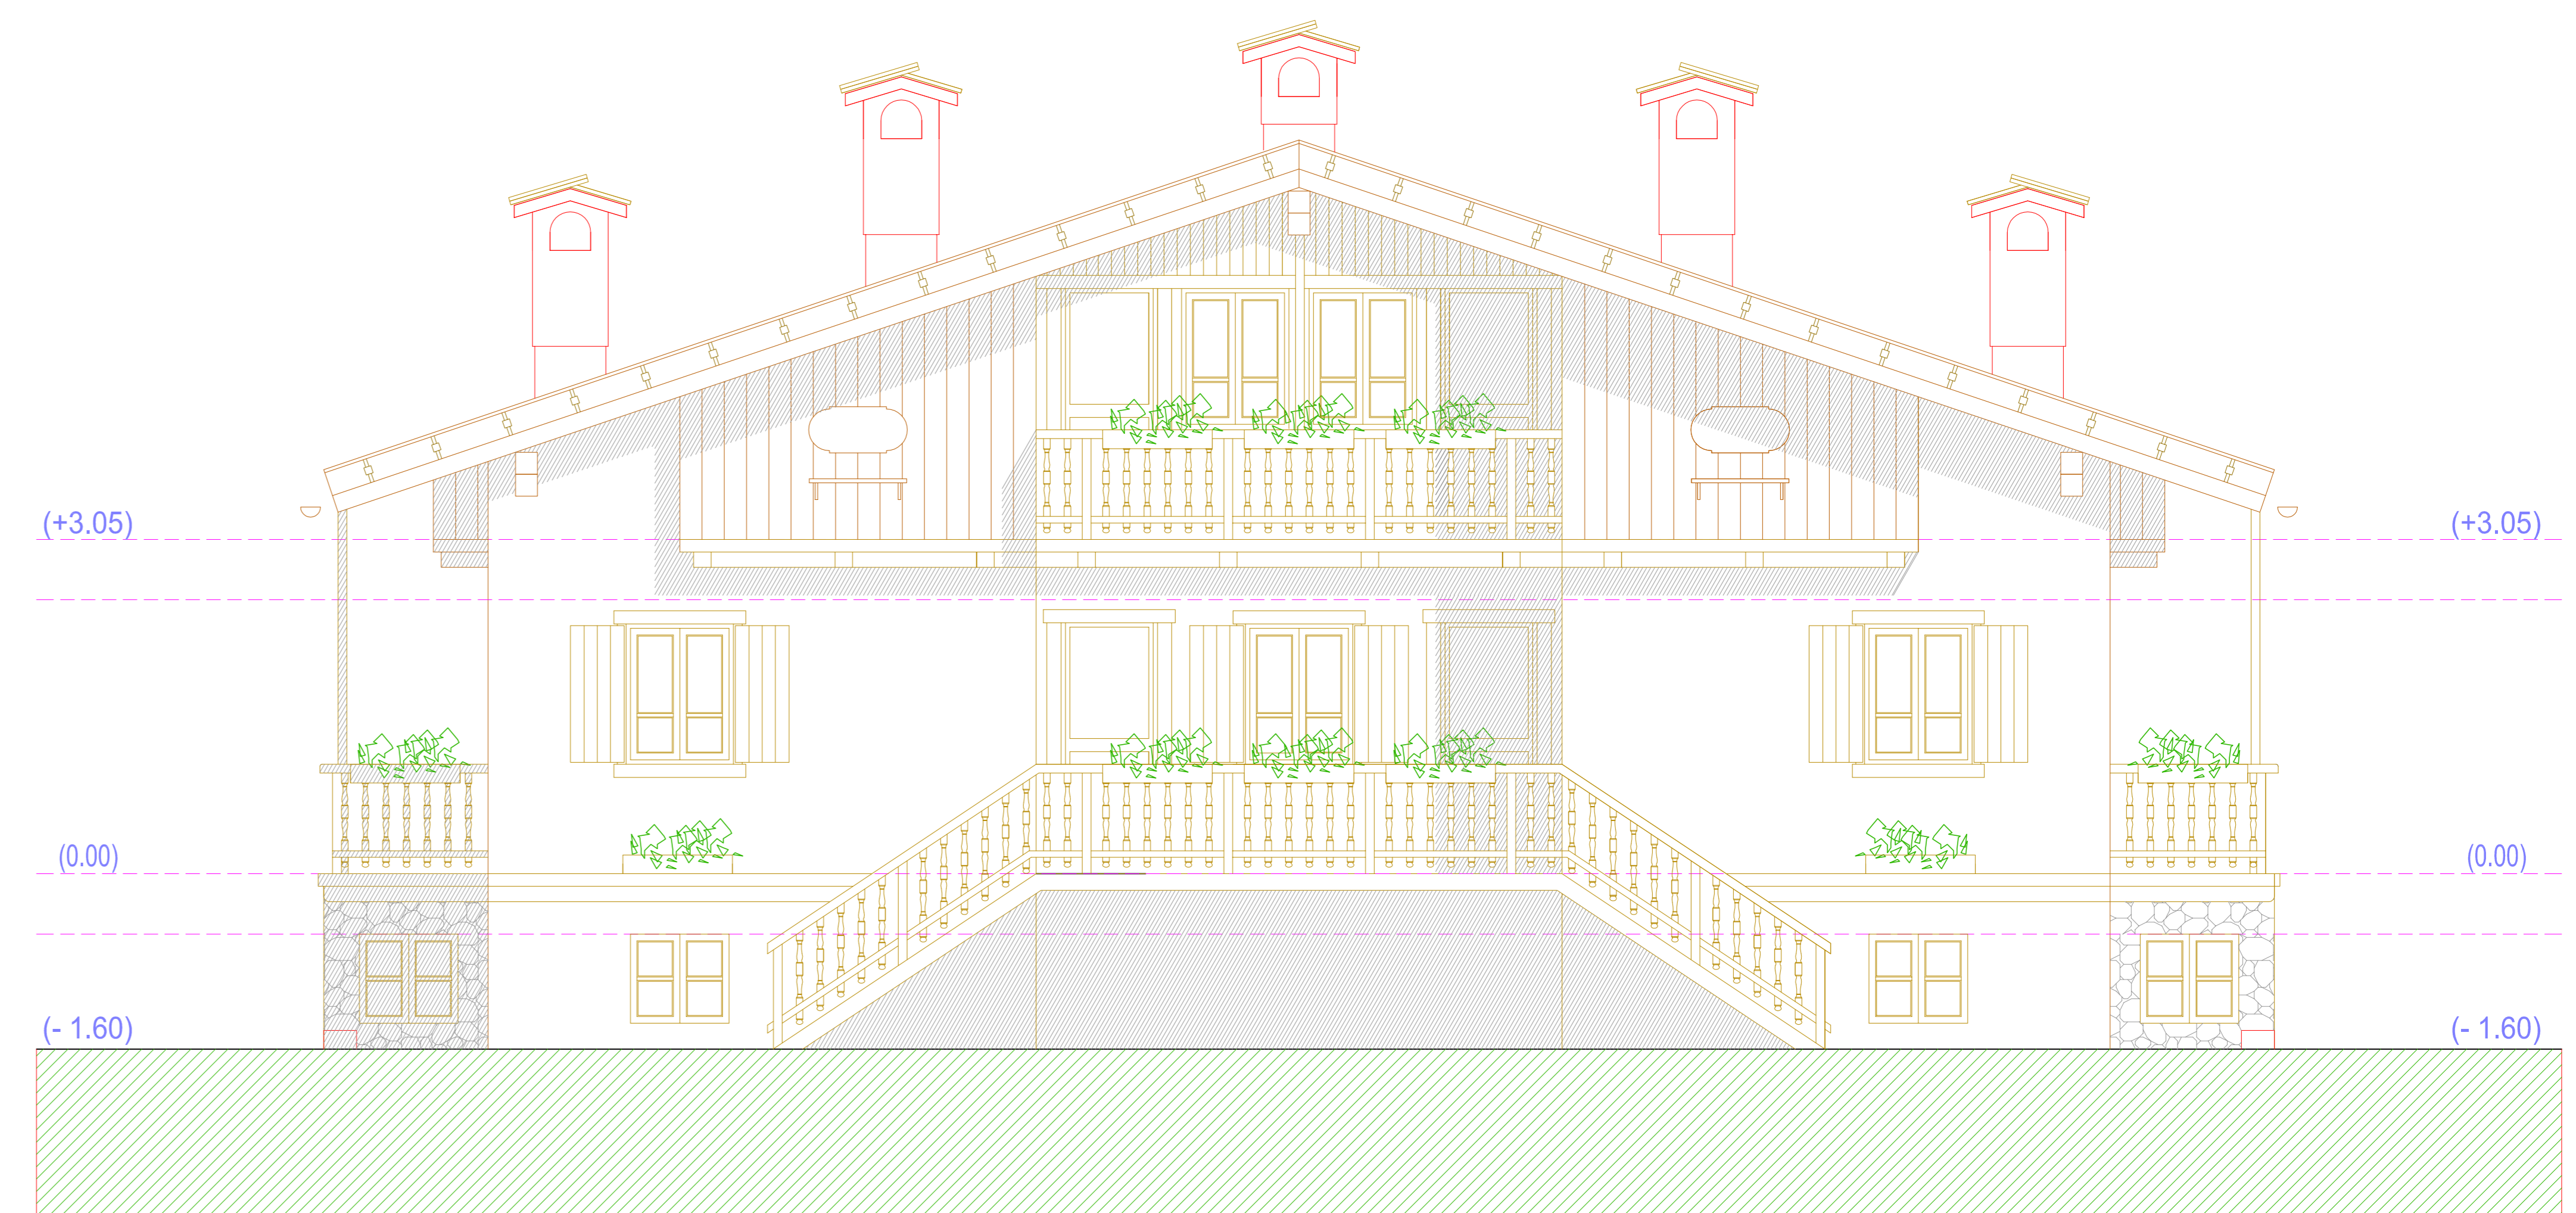

FRONTE OVEST Scala 1:100

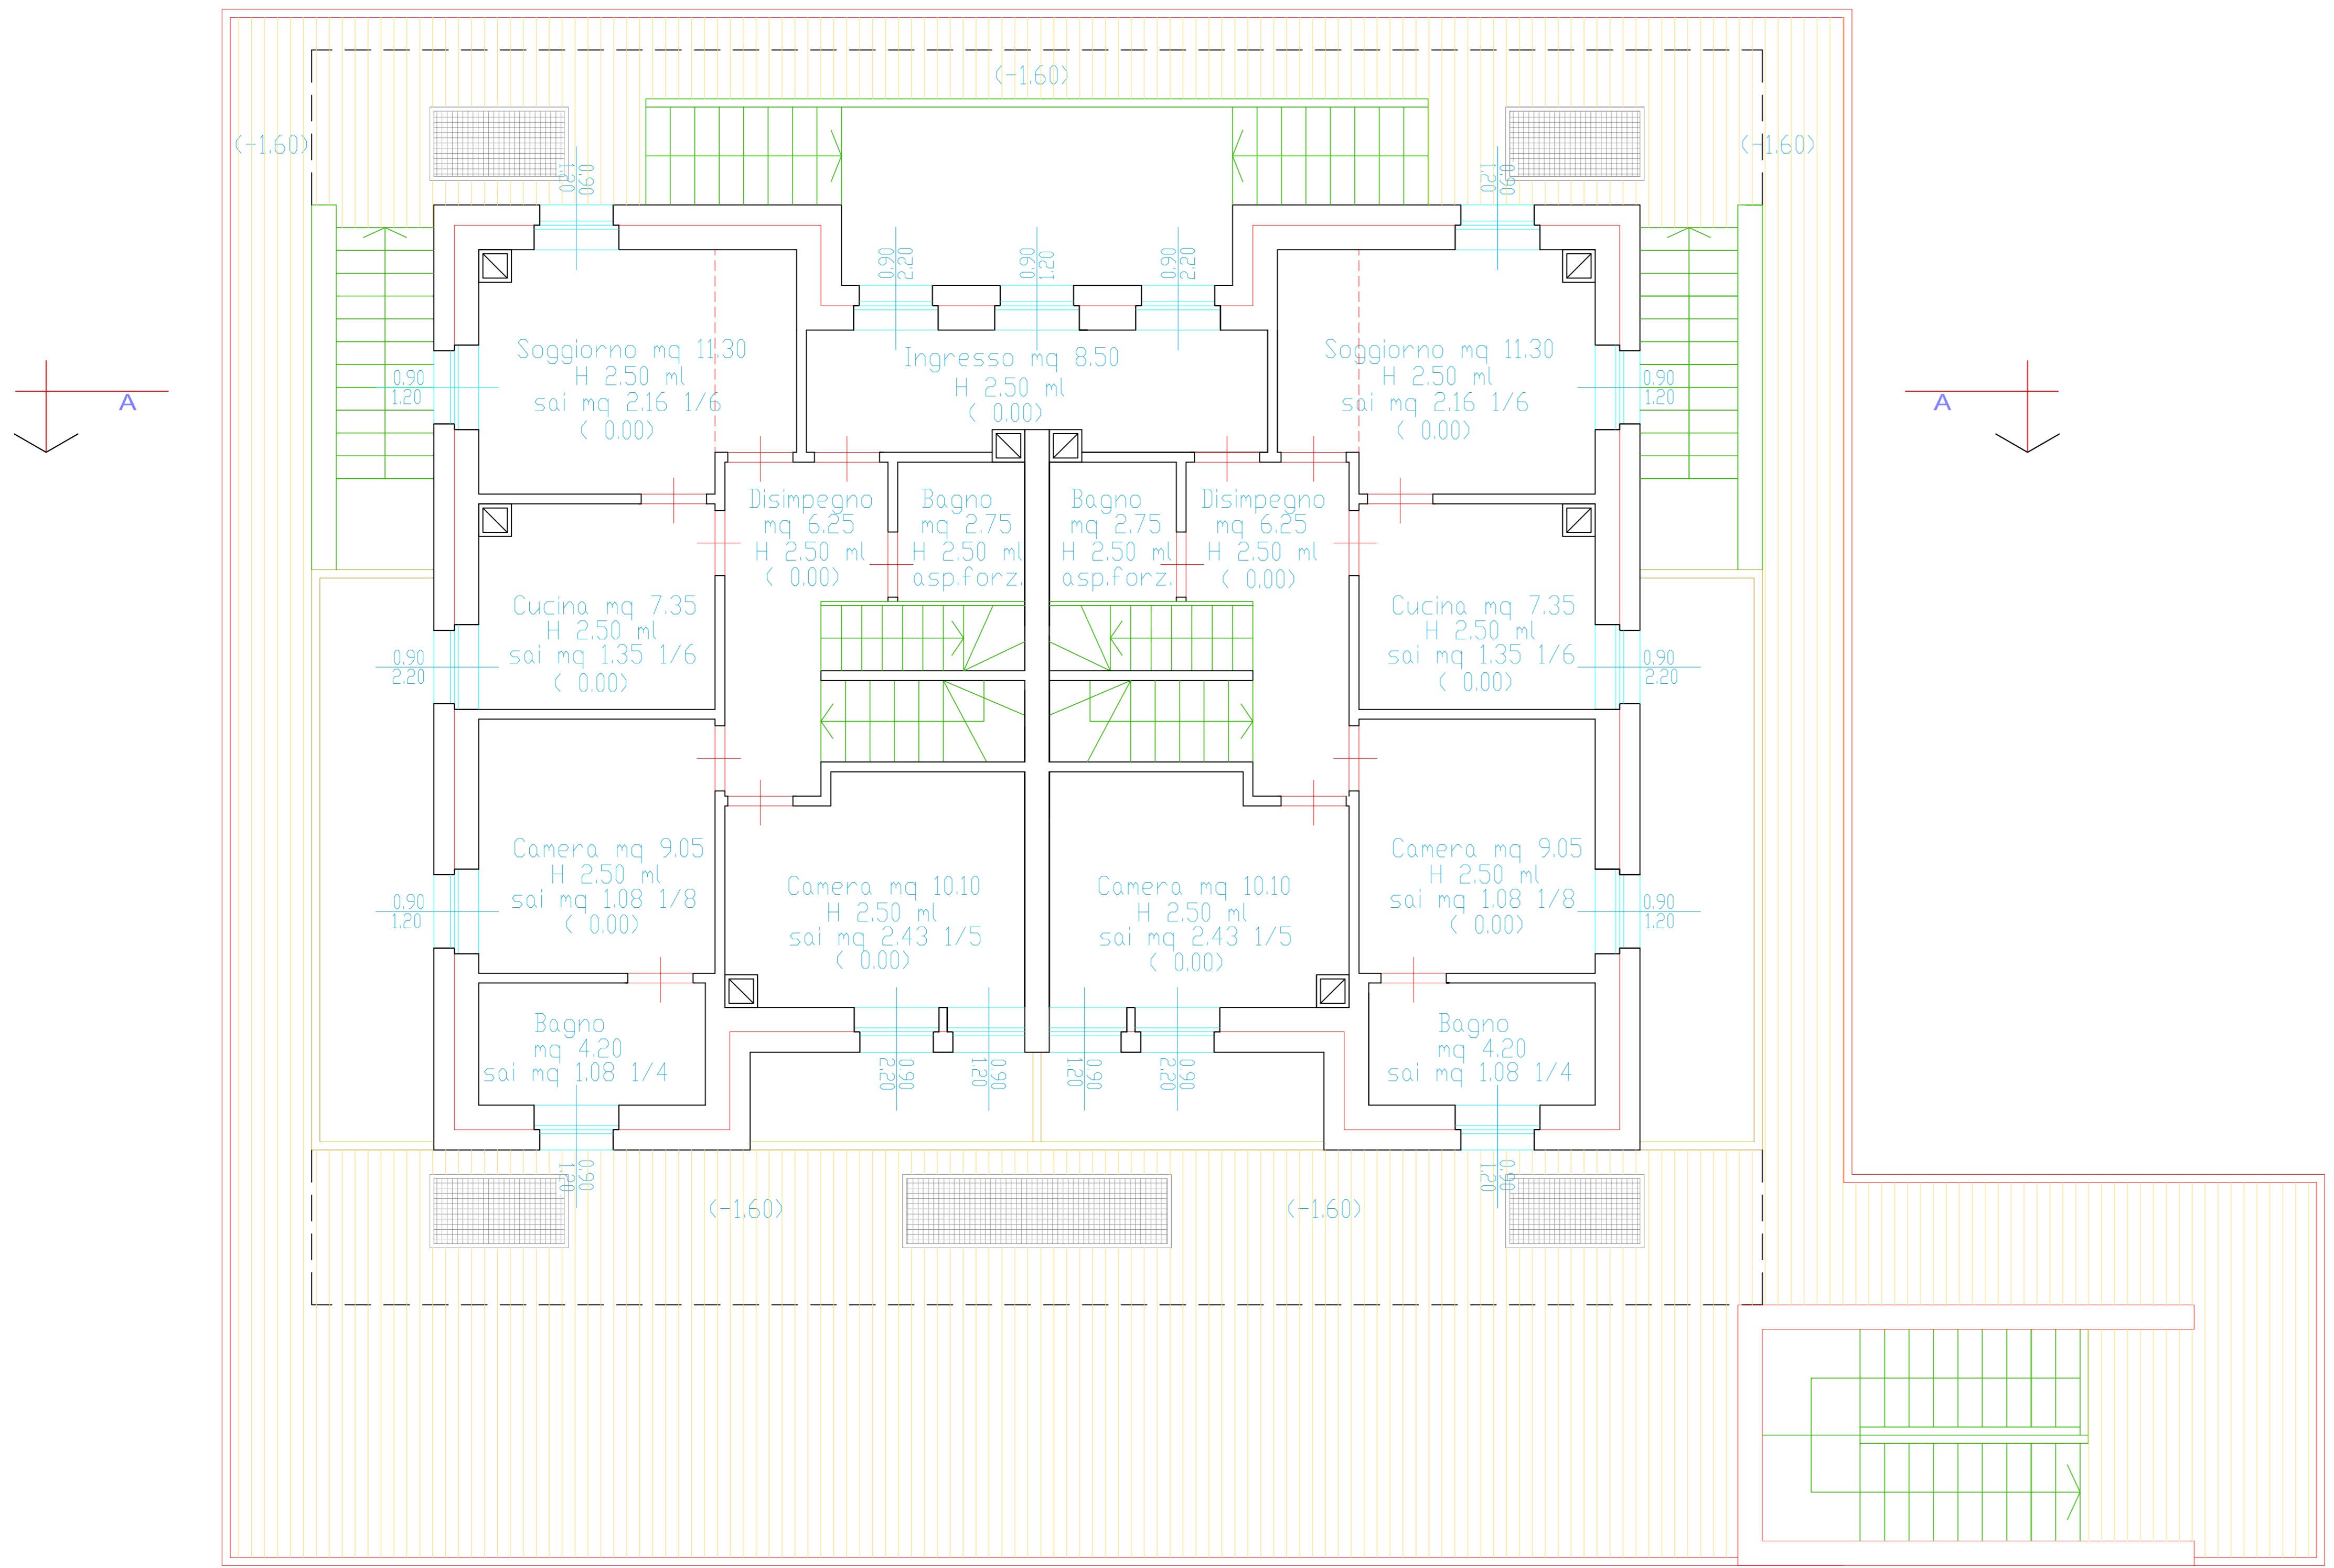

PIANTA PIANO TERRA Scala 1:100

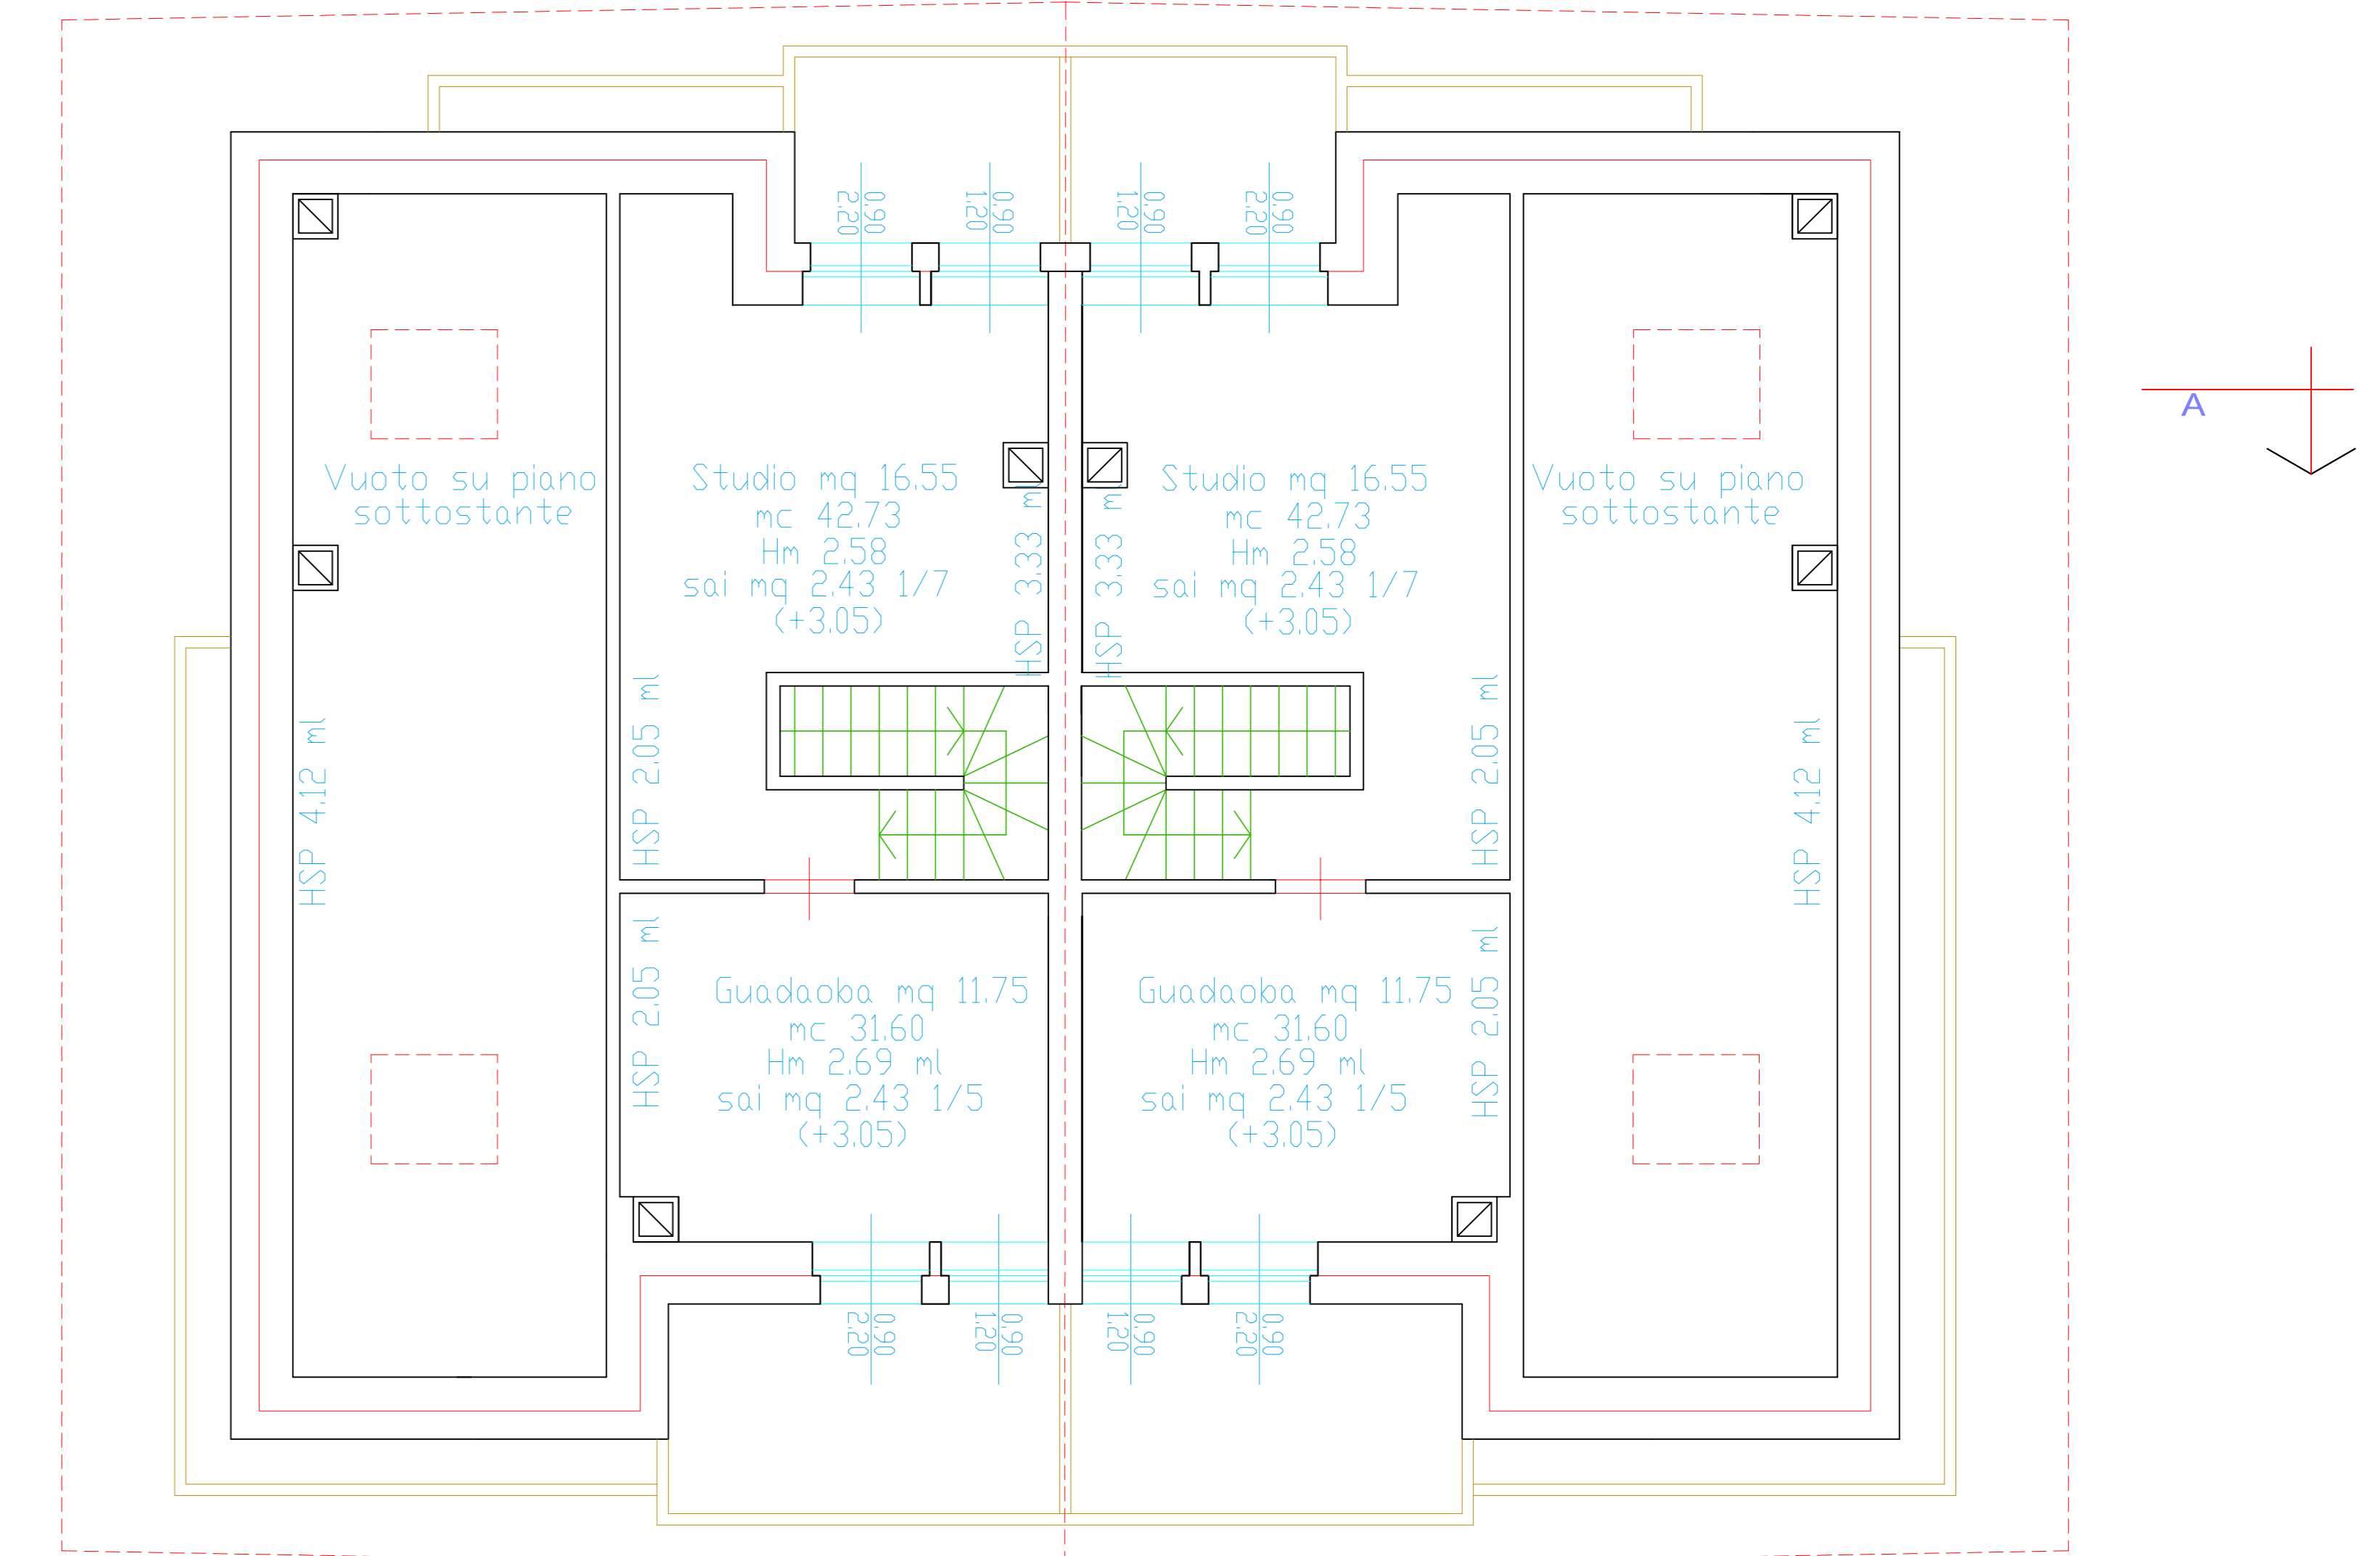

PIANTA PIANO PRIMO Scala 1:100