




sezione 1-1
scala 1:400

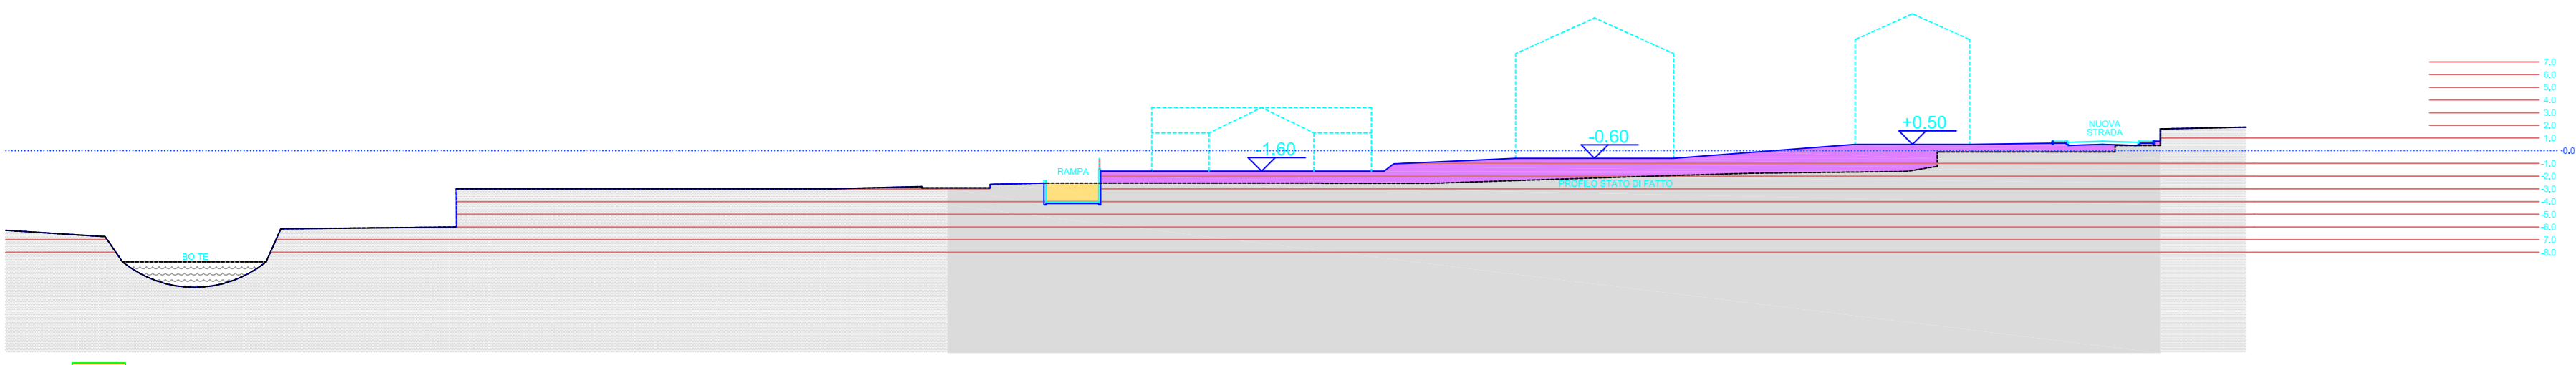

sezione 2-2
scala 1:400

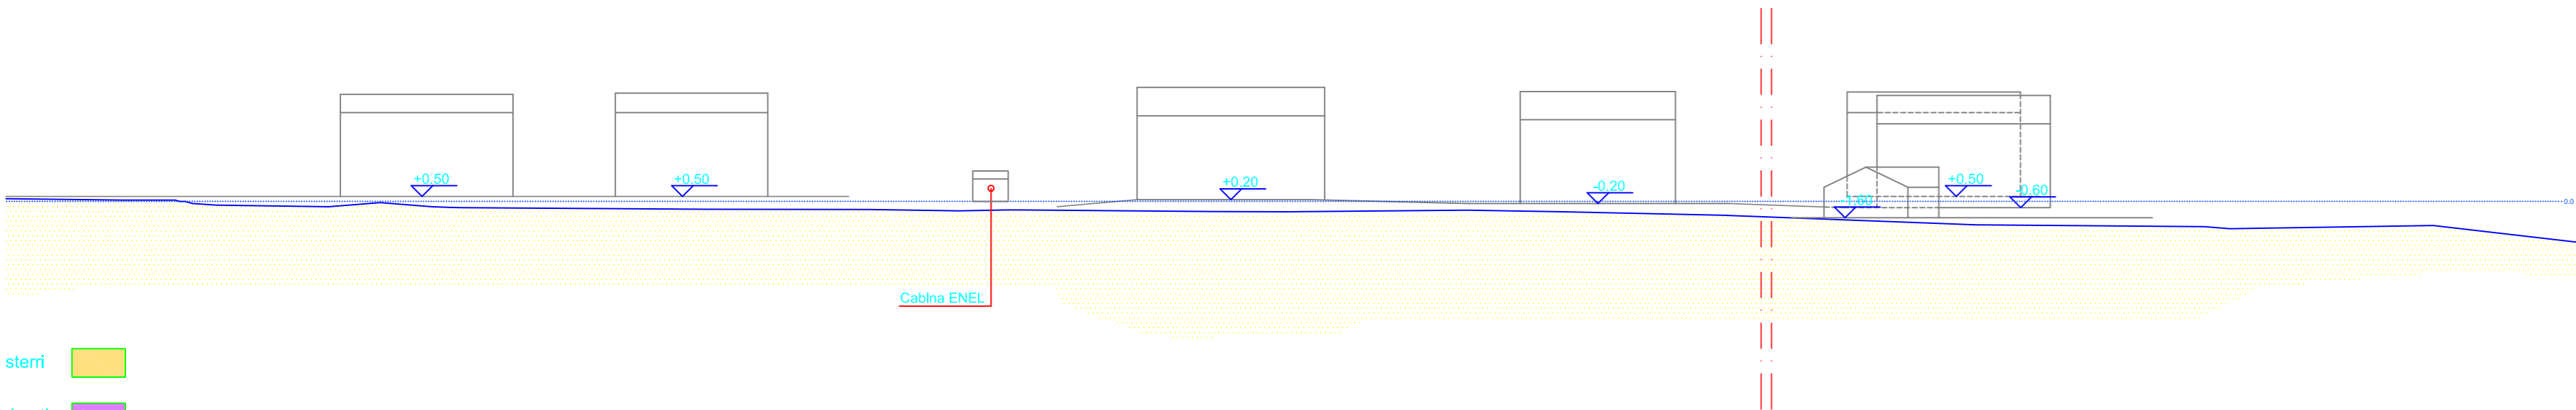

sezione longitudinale 3-3
scala 1:400

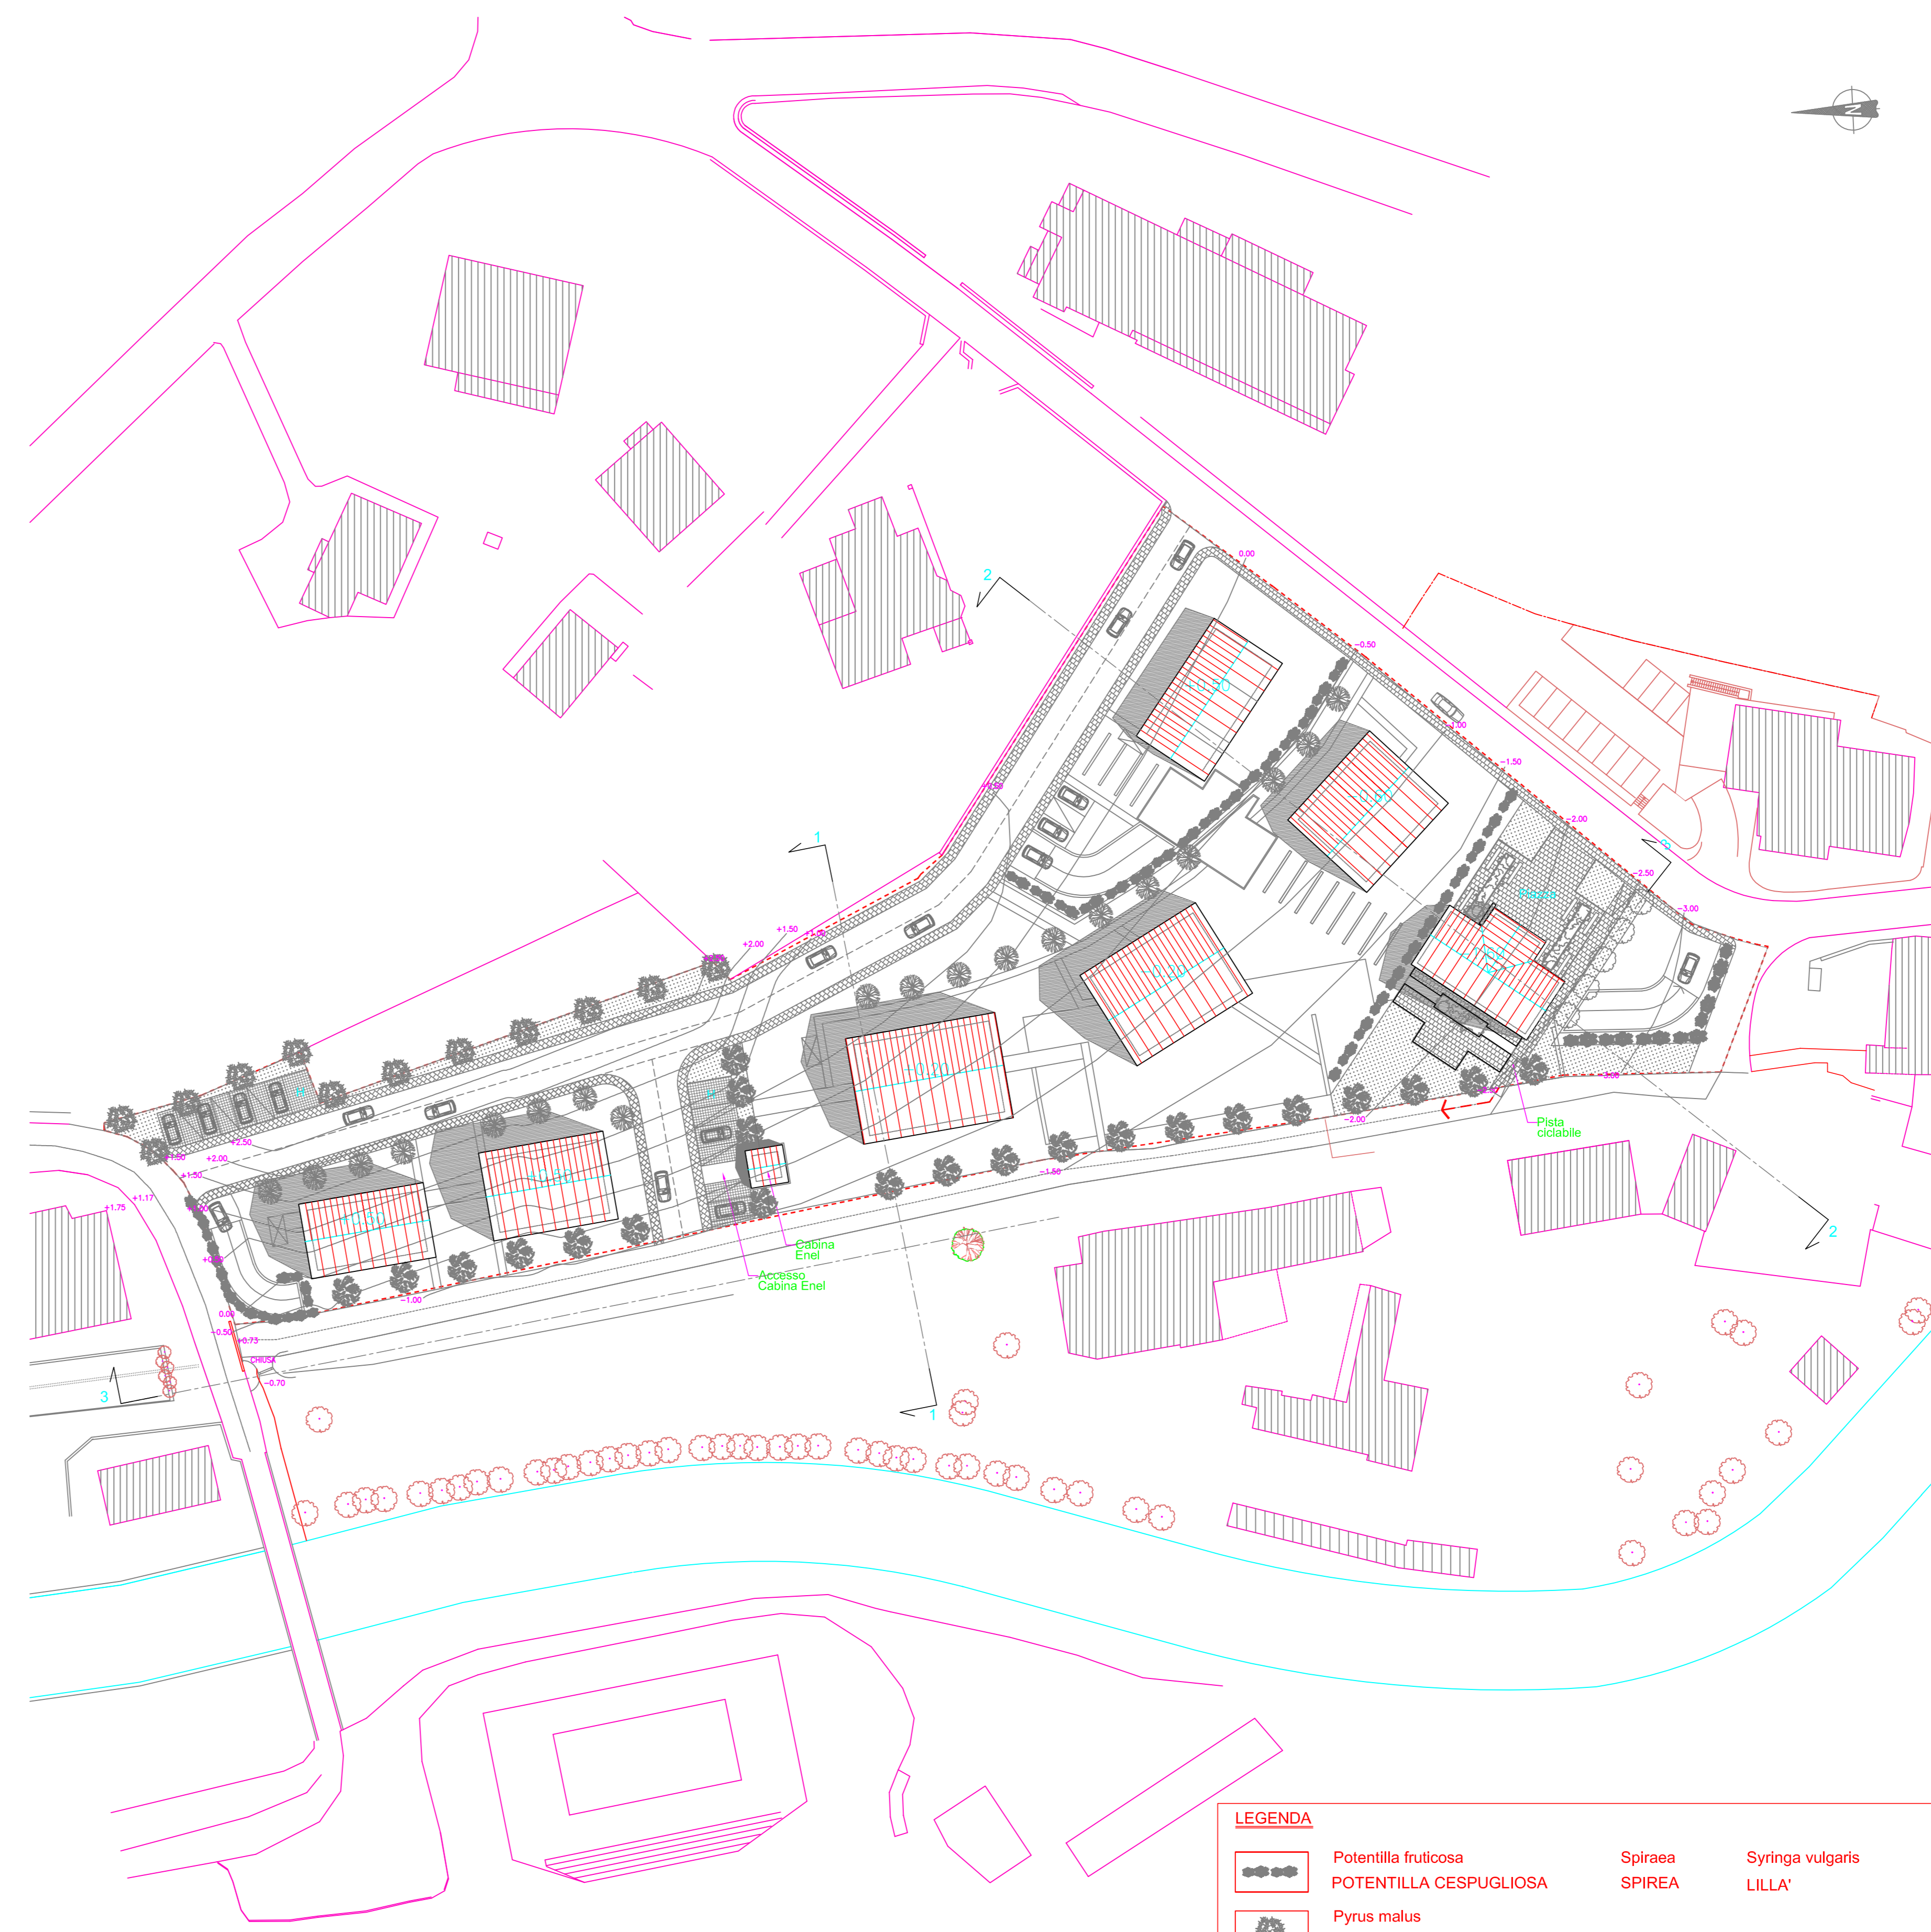

Planimetria
scala 1:500

LEGENDA

	Potentilla fruticosa POTENTILLA CESPUGLIOSA		Spiraea SPIREA		Syringa vulgaris LILLA'
	Pyrus malus MELO SELVATICO		Prunus avium CILIEGIO		Pyrus communis PERO COMUNE
	Laburnum alpinum MAGGIORONDOLO ALPINO		Betula alba laninata BETULLA		



Rendering generale



COMUNE DI CORTINA D'AMPEZZO
Provincia di BELLUNO

**PIANO ATTUATIVO
- SCHEDA NORMATIVA C/2 -
Località "Pontechiesa"**

La Committenza: Cortina 08 S.r.l. I progettisti: Dott. Arch. Franco Lesana


Dott. Arch. Matteo Apollonio

De Mas & C. s.a.s. Consulente scientifico: Prof. Arch. Giorgio Gianighian

Stato di progetto: Progetto planivolumetrico e sezioni
Scala varie: Marzo 2010


G&A
Prof. Arch. Giorgio Gianighian & Dott. Arch. Matteo Apollonio
Calle Venerio 1/Bella, 33077/A - 33122 Vimerba (Belluno)
Tel. (+39) 041 715050 Fax (+39) 041 2758049
e-mail: ggianighian@svcs1.net - ma2200@libero.it

pooleng
PROJECT DEVELOPMENT
33015 Cavallone 100/100 - Via Cassa S. Maria, 5a
Tel. (+39) 0438 40220 - Fax (+39) 0438 402403
www.pooleng.it - email@pooleng.it

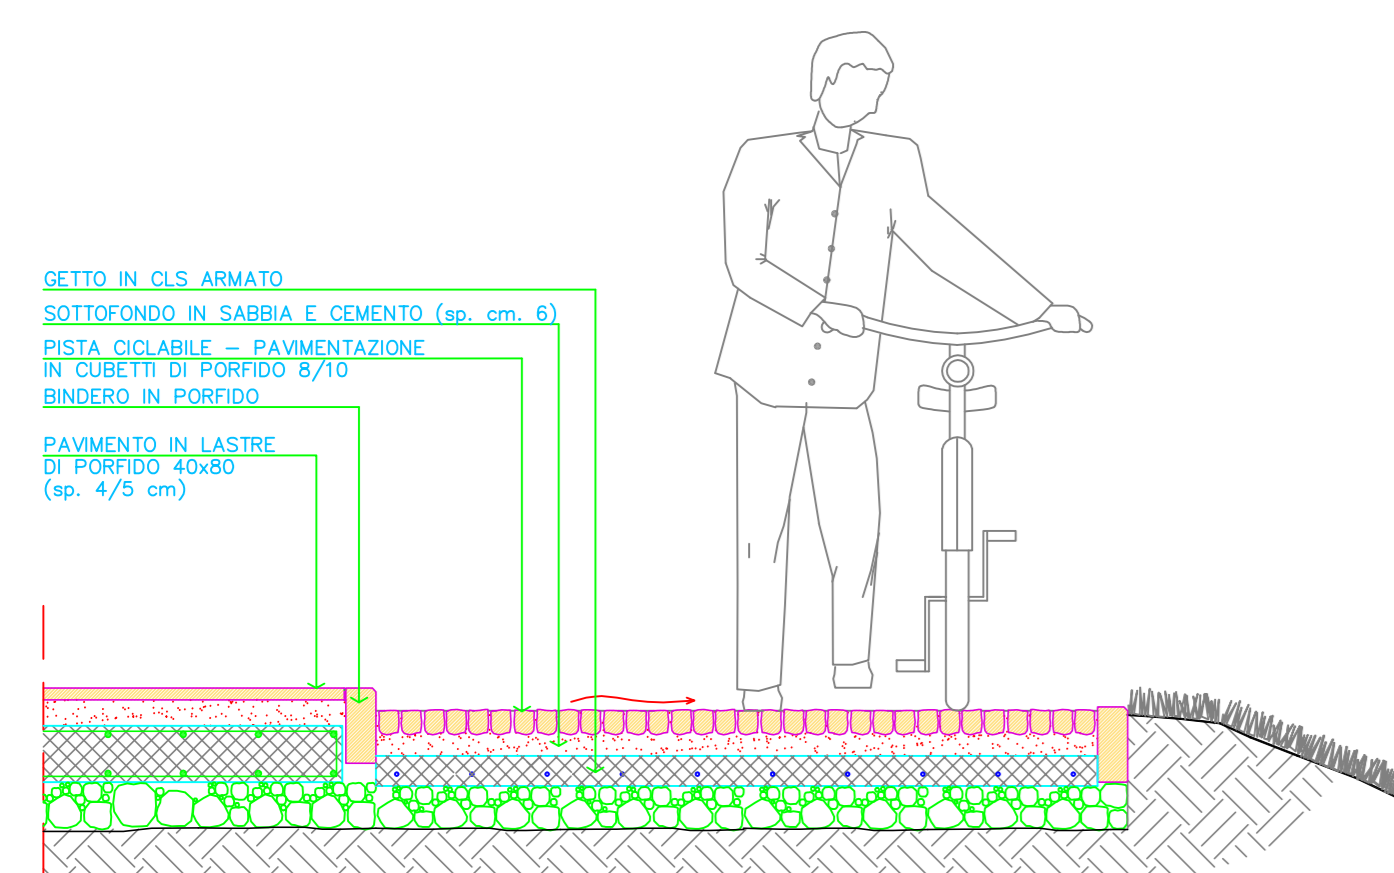


Sezione A-A pista ciclabile

scala 1:20

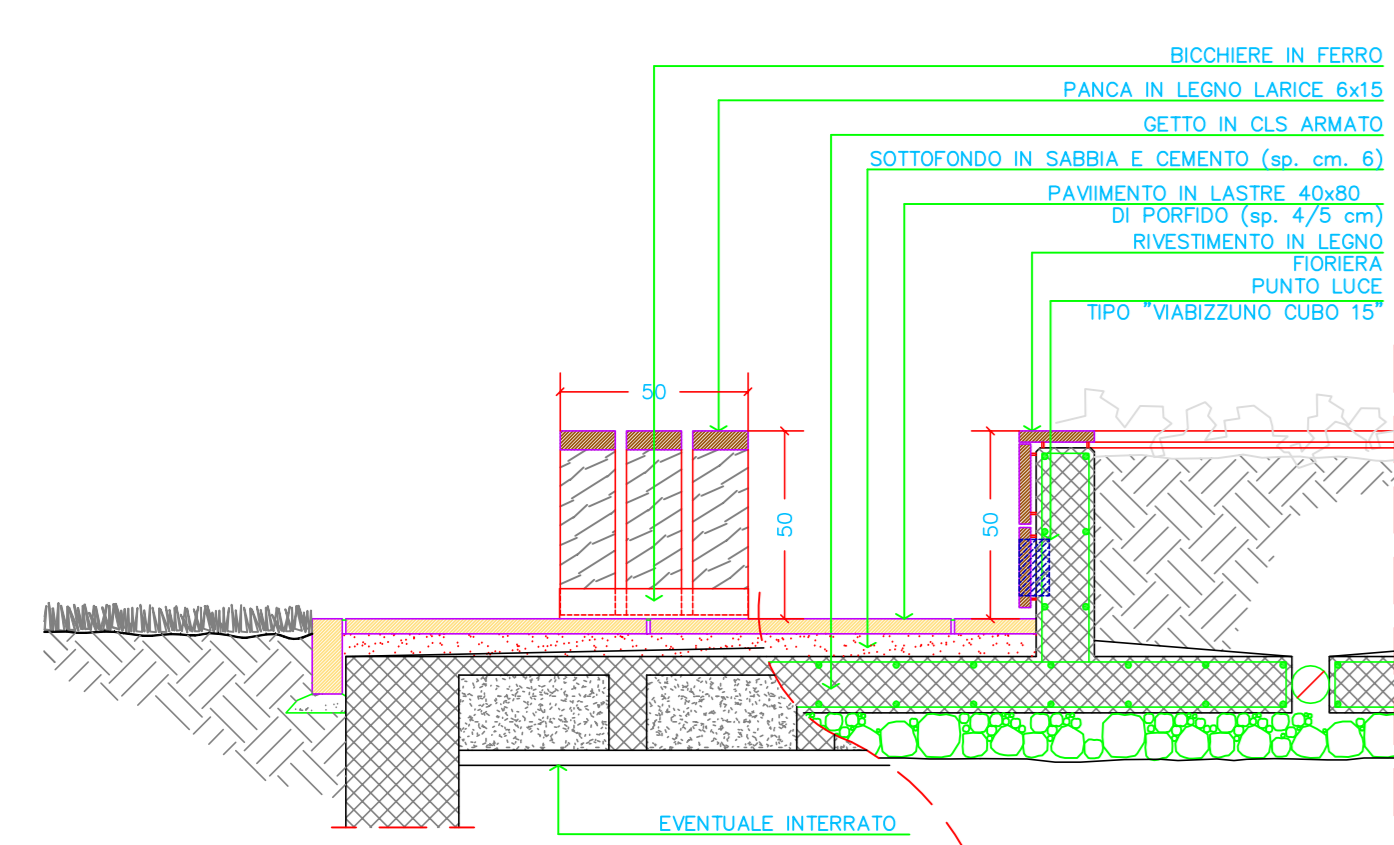


Sezione B-B fioriera/panca

scala 1:20

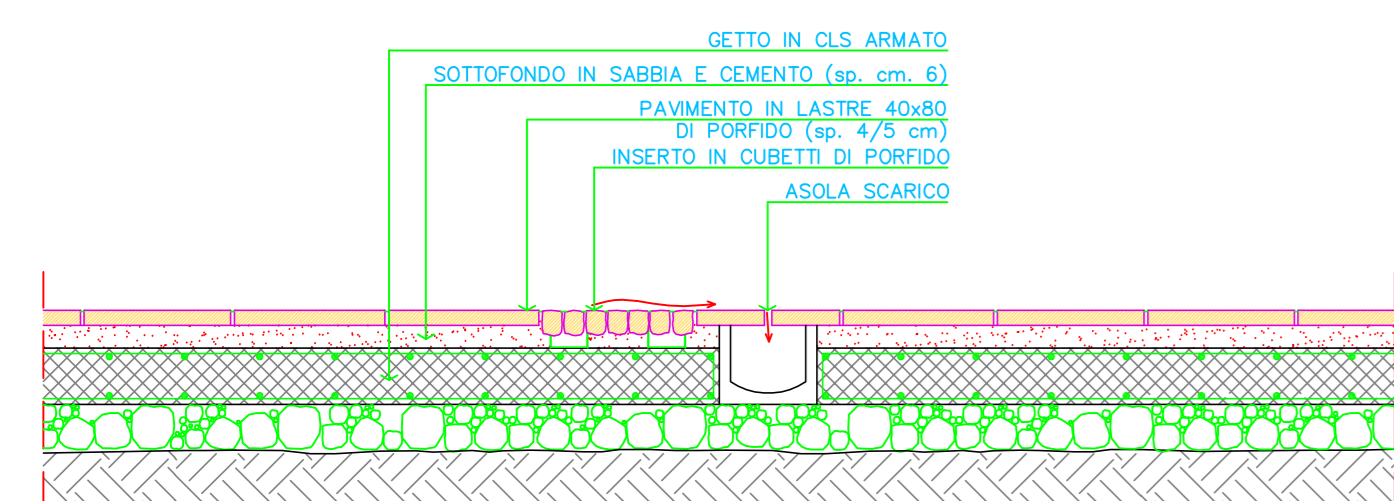

Sezione C-C

scala 1:20

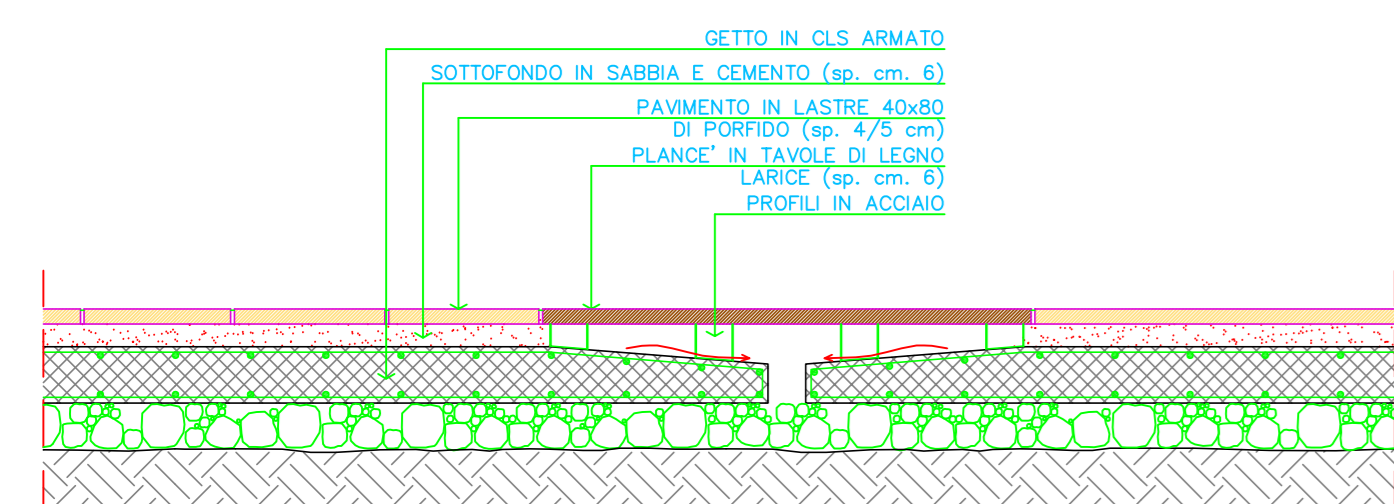

Sezione D-D

scala 1:20

Planimetria




scala 1:100



Rendering "Il Bersaglio" - Vista Sud Ovest



COMUNE di CORTINA D'AMPEZZO
Provincia di BELLUNO

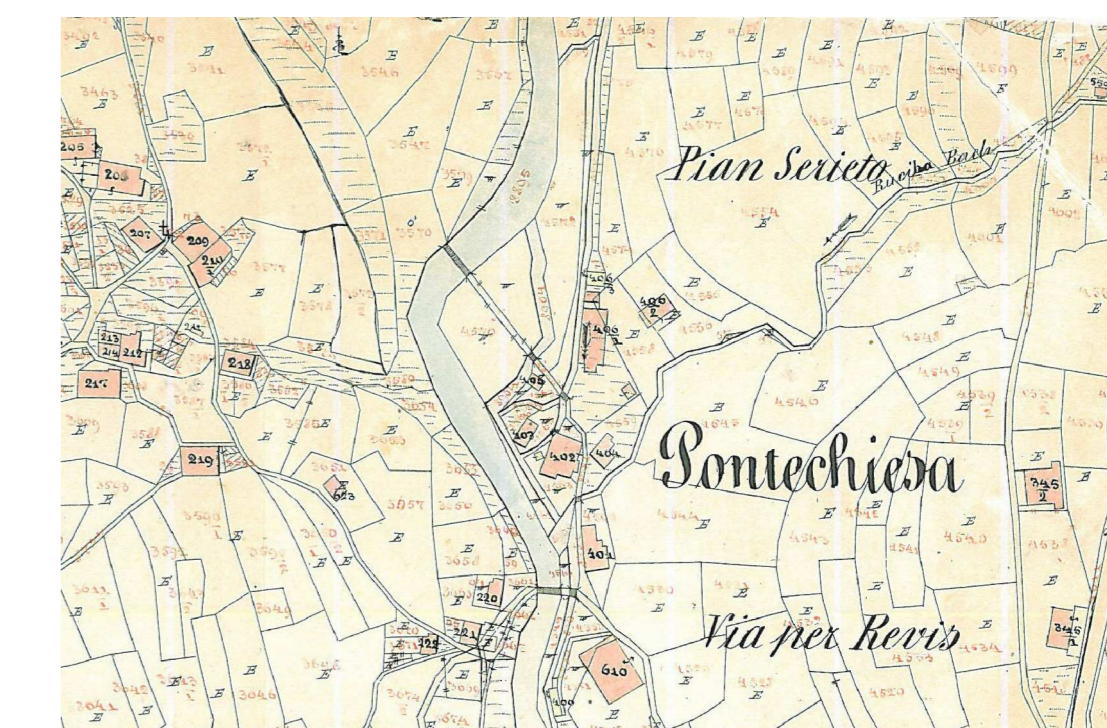

PIANO ATTUATIVO
- SCHEDA NORMATIVA C/2 -
Località "Pontevecchia"

La Committenza: Cortina 08 S.r.l. I progettisti: Dott. Arch. Franco Lesana

Dott. Arch. Matteo Apollonio

De Mas & C. s.a.s. Consulente scientifico: Prof. Arch. Giorgio Gianighian

Stato di progetto Particolari costruttivi piazza **R 1v**

Scala varie Marzo 2010

C&A
Prof. Arch. Giorgio Gianighian & Dott. Arch. Matteo Apollonio
Calle Venier o Ballo, Dorsofuro 3907/A - 30123 Venezia (Italia)
tel (+39) 041 215050 fax (+39) 041 2758049
e-mail g.gianighian@arco1.net - mca2000@libero.it

pooleng
PROJECT & DEVELOPMENT
31015 Concello TREVISO - Via Cesare Battisti, 5a
Tel (+39) 0423 482028 - Fax (+39) 0423 482043
www.pooleng.it - e-mail info@pooleng.it